


ΕΦΗΜΕΡΙΣ ΤΗΣ ΚΥΒΕΡΝΗΣΕΩΣ

ΤΗΣ ΕΛΛΗΝΙΚΗΣ ΔΗΜΟΚΡΑΤΙΑΣ

ΤΕΥΧΟΣ ΤΕΤΑΡΤΟ **Αρ. Φύλλου 604**

6 Ιουνίου 2005

ΠΕΡΙΕΧΟΜΕΝΑ

ΑΠΟΦΑΣΕΙΣ

ΑΠΟΦΑΣΕΙΣ

Αριθ. 1350 (1)

Τροποποίηση σχεδίου πόλης Αγρινίου στο Ο.Τ. 55 (οδός Ανακτορίου) Νομού Αιτωλοακαρνανίας.

Ο ΝΟΜΑΡΧΗΣ ΑΙΤΩΛΟΑΚΑΡΝΑΝΙΑΣ

Έχοντας υπόψη:

1. Τις διατάξεις του ν.δ. της 17.7.1923 «περί σχεδίων πόλεων κλπ.»

2. Τις διατάξεις του ν. 2218/94/ΦΕΚ/Α΄ και του ν. 2240/94/ΦΕΚ 153 Α΄ «περί Νομαρχιακής Αυτοδιοίκησης».

3. Το ΦΕΚ 355/Β/4.5.1995 «Δημοσίευση Οργανισμού Νομαρχιακής Αυτοδιοίκησης Αιτ/νίας» όπως τροποποιήθηκε και ισχύει.

4. Τις διατάξεις του άρθρου 29 του ν. 2831/2000 (ΦΕΚ 140/Α/2000) όπως τροποποιήθηκε με το άρθρο 10 του ν. 3044/2002 (ΦΕΚ 197/Α/27.8.2002)

5. Την υπ' αριθμ. 417/11.4.2005 Εισήγηση του Τ.Π.Ε. Αγρινίου Ν.Αιτ/νιας.

6. Την υπ' αριθμ. 216/15.1.2003/ΦΕΚ 63/Β/24.1.2003 Απόφαση Νομάρχη Αιτ/νιας περί Μεταβίβαση Αρμοδιοτήτων στους Βοηθούς Νομάρχες.

7. Την υπ' αριθμ. 334/11.1.2005 Απόφαση Νομάρχη Αιτ/νιας (ν. 3274/2004 άρθρο 4, ΦΕΚ 195/Τ.Α./19.10.2004) ΦΕΚ 39/Ν.Π.Δ.Δ./24.2.2005 περί ορισμού Γενικού Γραμματέα Ν.Α.

8. Την αίτηση της ενδιαφερόμενης Παρ. Σπυροπούλου - Αμ. Γερακανάκη.

9. Την Τεχνική έκθεση του Μηχ/κου Γ. Χαραλάμπους, τα 5 τοπογραφικά διαγράμματα, τις φωτογραφίες της περιοχής και τις εφημερίδες δημοσίευσης.

10. Την υπ' αριθμ. 176/2004 Απόφαση Δ.Σ. Αγρινίου.

11. Το αποδεικτικό δημοσίευσης - τοιχοκόλλησης της υπ' αριθμ. 176/2004 Απόφασης του Δ.Σ. Αγρινίου.

12. Τα ατομικά αποδεικτικά επίδοσης στους αναφερομένους στο τοπογραφικό διάγραμμα.

13. Την υπ' αριθμ. Τ. 1870/17.1.2005 ανακοίνωση του Δήμου Αγρινίου.

14. Την υπ' αριθμ. Τ. 6853/2005 βεβαίωση Δημάρχου Αγρινίου περί μη υποβολής ενστάσεων κατά της υπ' αριθμ. 176/2005 Απόφασης Δ.Σ. Αγρινίου.

15. Το υπ' αριθμ. Τ. 7060/2005 έγγραφο της Τεχνικής Υπηρεσίας Τμ. Σχεδίου Πόλης και Πολ/κου Σχεδιασμού.

16. Την υπ' αριθμ. Τ6854/2005 βεβαίωση Δημάρχου ότι δεν δημιουργούνται μη άρτια οικόπεδα και δεν ρυμοτομούνται νόμιμα κτίσματα με νόμιμη άδεια.

17. Το γεγονός ότι τηρήθηκε η διαδικασία των εγκ. 1/61 και 8/75 του ΥΠΕΧΩΔΕ.

18. Την σύμφωνη γνωμοδότηση του Συμβουλίου Χ.Ο.Π. του Ν. Αιτ/νίας όπως διατυπώθηκε στην 5η /2005 πράξη , θέμα 3ο αυτού.

19.Το γεγονός ότι δεν προκαλείται δαπάνη σε βάρος του κρατικού προϋπ/σμού (άρθρ. 29 Α του ν.1558/1985) όπως αυτό προστέθηκε με το άρθρ. 27 του ν. 2081/1992 (ΦΕΚ 154/Α), αποφασίζουμε:

Εγκρίνεται η τροποποίηση στο Ο.Τ. 55 σχεδίου πόλης Αγρινίου Ν. Αιτωλοακαρνανίας, διότι αυξάνονται οι κοινόχρηστοι χώροι και διευκολύνεται η κυκλοφορία, όπως φαίνεται στο συνημμένο τοπογραφικό διάγραμμα το οποίο και αποτελεί αναπόσπαστο κομμάτι αυτής της απόφασης.


Η απόφαση αυτή να δημοσιευθεί στην Εφημερίδα της Κυβερνήσεως.


Ι.Π. Μεσολογγίου, 18 Μαΐου 2005

Ο Νομάρχης κ.α.α.
Ο Αναπληρωτής Νομάρχης

ΔΗΜΗΤΡΙΟΣ ΓΕΡΟΠΑΝΤΑΣ


ΟΤ.54
ΟΤ.55
ΟΤ.60
ΟΤ.62
3/Π
2/Π
1/Κ
1/Π
2/Π
6/Π
1/Κ
1/Π
2/Π
4/Π
2/Κ
1/Κ
5/Π
4/Π
1/Κ
5/Π
5/Π
ΟΔΟΣ ΣΚΑΡΙΜΠΑ
ΠΕΖΟΔΡΟΜΟΣ
ΟΔΟΣ ΔΗΜΟΤΣΕΛΙΟΤ
ΣΤΟΑ 2.50μ.
1/Κ
2/Π
ΣΤΟΑ 2.50μ.
2/Π
ΟΔΟΣ ΚΟΡΑΗ
ΣΤΟΑ 2.50μ.
ΣΤΟΑ 2.00μ.
513520
513500
513480
513460
513440
260260
260280
260300
260320

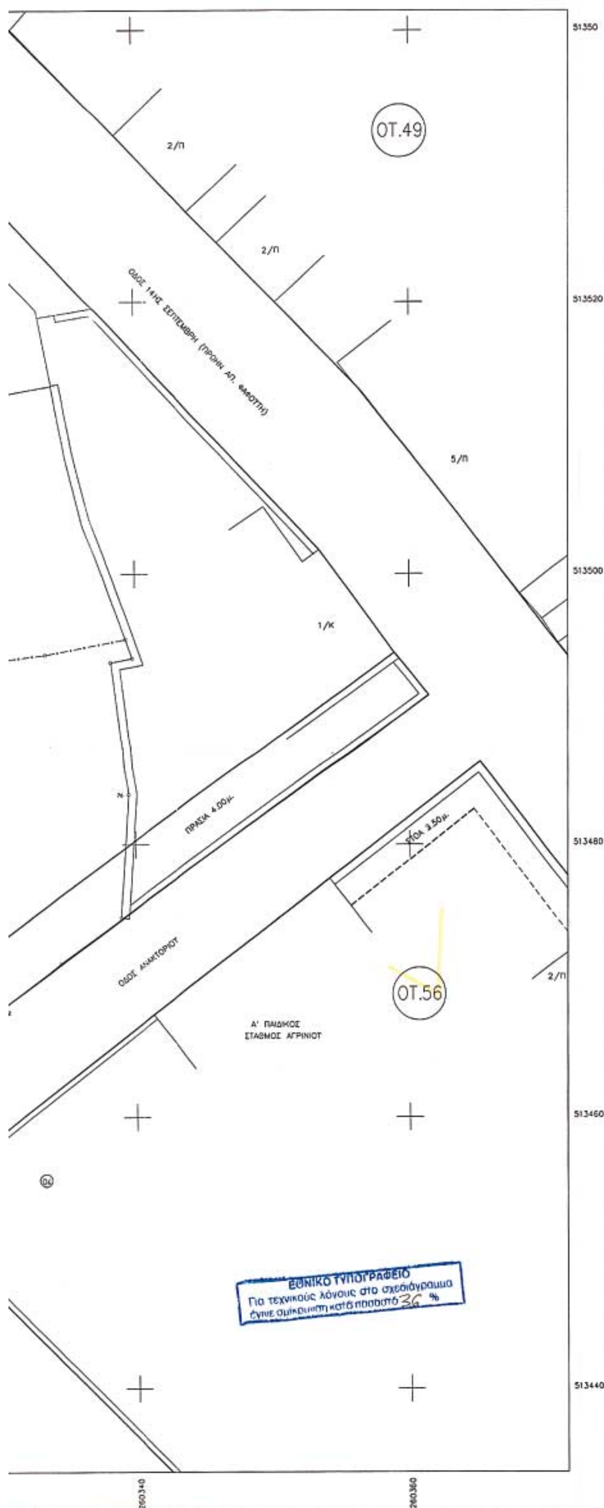

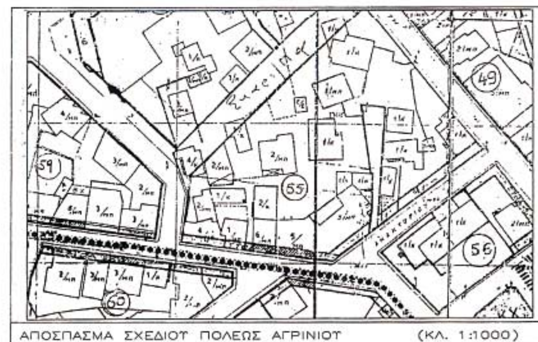

ΑΠΟΣΠΑΣΜΑ ΣΧΕΔΙΟΤ ΠΟΛΕΩΣ ΑΓΡΙΝΙΟΤ (ΚΛ. 1:1000)

ΟΡΟΙ ΔΟΜΗΣΗΣ Β' ΤΟΜΕΑ – ΑΓΡΙΝΙΟΤ

Πρόσωπο	10.0μ.	8.0μ.	6.0μ.
Εμβαδόν	200.00μ2	150.00μ2	100.00μ2
Κάλυψη	70%	70%	70%
Σ.Δ.	2,20	2,20	2,20

ΤΠΟΜΝΗΜΑ

- ---- ΠΑΛΑΙΑ ΟΙΚΟΔΟΜΙΚΗ ΓΡΑΜΜΗ (ΠΡΟΣ ΚΑΤΑΡΓΗΣΗ)
- ΠΡΟΤΕΙΝΟΜΕΝΗ ΟΙΚΟΔΟΜΙΚΗ ΓΡΑΜΜΗ: 72'–3'–8–Α
- ΠΡΟΤΕΙΝΟΜΕΝΗ ΡΤΜΟΤΟΜΙΚΗ ΓΡΑΜΜΗ: 72'–3–3'

ΚΤΗΜΑΤΟΛΟΓΙΚΟΣ ΠΙΝΑΚΑΣ

(01) . ΑΜ. ΓΕΡΑΚΑΝΑΚΗ & Π. ΣΠΥΡΟΠΟΥΛΟΥ
. 14ΗΣ ΣΕΠΤΕΜΒΡΗ 6, ΑΓΡΙΝΙΟ

(02) . ΕΤΦΡ. ΣΚΕΤΑ – ΚΑΡΒΕΛΑ
. ΟΔΟΣ ΦΟΙΤΕΙΩΝ, (ΠΑΡΟΔΟΣ ΑΝΑΚΤΟΡΙΟΥ), ΑΓΡΙΝΙΟ

(03) . ΓΕΡΑΣΙΜΟΣ ΤΣΟΥΝΗΣ (ΔΙΑΧΕΙΡΙΣΤΗΣ ΠΟΛΥΚΑΤΟΙΚΙΑΣ)
. ΔΗΜΟΤΣΕΛΙΟΥ 2, ΑΓΡΙΝΙΟ

(04) . Α' ΠΑΙΔΙΚΟΣ ΣΤΑΘΜΟΣ ΔΗΜΟΥ ΑΓΡΙΝΙΟΥ
. ΔΗΜΟΤΣΕΛΙΟΥ 2, ΑΓΡΙΝΙΟ

Το παρόν Τοπογραφικό συνοδεύει το υπ' αρ. 417/05 έγγραφο του Πολεοδομικού Γρ. Αγρινίου
Αγρίνιο 11.4.2005
Ελέγξας — Ο Προϊστάμενος

ΕΛΛΗΝΙΚΗ ΔΗΜΟΚΡΑΤΙΑ
ΝΟΜΑΡΧΙΑΚΗ ΑΥΤΟΔΙΟΙΚΗΣΗ ΑΙΤΩΛΙΑΣ
Δ/ΝΣΗ ΠΟΛ. ... 54/05 ... 1350
Εγκρίνεται ... τροποποίηση σχ. π. Αγρινίου στο Ο.Τ. 55
18/5/05
Ο Δ/ΝΤΗΣ
... Δημήτριος

ΤΕΧΝΙΚΟ ΓΡΑΦΕΙΟ ΜΕΛΕΤΩΝ & ΚΑΤΑΣΚΕΥΩΝ	ΒΕΒΑΙΩΣΗ. Βεβαιώνεται ότι το σχέδιο αυτό είναι σύμφωνο με την υπ' αριθμ. 176/2004 απόφαση του Δημοτικού Συμβουλίου του Δήμου Αγρινίου. Αγρίνιο 2-3-2005. Ο ΔΗΜΑΡΧΟΣ
ΕΡΓΟΔΟΤΗΣ	Π. ΣΠΥΡΟΠΟΥΛΟΥ & ΑΜ. ΓΕΡΑΚΑΝΑΚΗ
ΕΡΓΟ	ΤΡΟΠΟΠΟΙΗΣΗ ΣΧΕΔΙΟΥ ΠΟΛΕΩΣ ΑΓΡΙΝΙΟΥ (Ο.Τ. 55)
ΘΕΣΗ	ΟΔΟΣ ΑΝΑΚΤΟΡΙΟΥ - Ο.Τ. 55 ΣΧ. ΠΟΛΕΩΣ ΑΓΡΙΝΙΟΥ
ΘΕΜΑ ΣΧΕΔΙΟΥ	..... ΤΡΟΠΟΠΟΙΗΣΗ ΣΧΕΔΙΟΥ ΠΟΛΕΩΣ ΑΓΡΙΝΙΟΥ Ο.Τ. 55
ΑΡΙΘΜΟΣ ΣΧΕΔΙΟΥ	1
ΧΡΟΝΟΣ ΜΕΛΕΤΗΣ	νοεμβριος 2004 — κλιμακα: 1 / 200

ΘΕΩΡΗΣΗ

Αγρίνιο 2/3/05
ΘΕΩΡΗΘΗΚΕ
Ο Δ/ντής
Μελ-Σ/Πόλης & Π. Σχεδιασμού
Παν. Λαμπρόπουλος
Πτυχιούχος Πολ. Μηχανικός

ΣΦΡΑΓΙΔΑ

ΓΕΩΡΓΙΟΣ Σ. ΧΑΡΑΛΑΜΠΟΥΣ
ΠΟΛΙΤΙΚΟΣ ΥΠΟΜΗΧΑΝΙΚΟΣ
ΠΤΥΧΙΟΥΧΟΣ
ΕΘΝΙΚΟΥ ΜΕΤΣΟΒΙΟΥ ΠΟΛΥΤΕΧΝΕΙΟΥ
14ης ΣΕΠΤΕΜΒΡΗ 6 - ΑΓΡΙΝΙΟ

Αριθμ. 1260 (2)

Τροποποίηση σχεδίου πόλης Παναιτωλίου Δήμου Θεστιέων στα Ο.Τ. 110 και Ο.Τ. 112 Νομού Αιτωλοακαρνανίας.

Ο ΝΟΜΑΡΧΗΣ ΑΙΤΩΛΟΑΚΑΡΝΑΝΙΑΣ

Έχοντας υπόψη:

1. Τις διατάξεις του ν.δ. της 17.7.1923 «περί σχεδίων πόλεων κλπ.»

2. Τις διατάξεις του ν. 2218/94/ΦΕΚ/Α΄ και του ν. 2240/94/ΦΕΚ 153 Α΄ «περί Νομαρχιακής Αυτοδιοίκησης».

3. Το ΦΕΚ 355/Β/4.5.1995 «Δημοσίευση Οργανισμού Νομαρχιακής Αυτοδιοίκησης Αιτ/νίας» όπως τροποποιήθηκε και ισχύει.

4. Τις διατάξεις του άρθρου 29 του ν . 2831/2000 (ΦΕΚ 140/Α/2000) όπως τροποποιήθηκε με το άρθρο 10 του ν. 3044/2002 (ΦΕΚ 197/Α/27.8.2002)

5. Την υπ' αριθμ. 269/7.4.2005 Εισήγηση του Τ.Π.Ε. Αγρινίου Ν. Αιτ/νίας.

6. Την υπ' αριθμ. 216/15.1.2003/ΦΕΚ 63/Β/24.1.2003 Απόφαση Νομάρχη Αιτ/νίας περί Μεταβίβαση Αρμοδιοτήτων στους Βοηθούς Νομάρχες.

7. Την υπ' αριθμ. 334/11.1.2005 Απόφαση Νομάρχη Αιτ/νιας (ν. 3274/2004 άρθρο 4, ΦΕΚ 195/Τ.Α./19.10.2004) ΦΕΚ 39/Ν.Π.Δ.Δ./24.2.2005 περί ορισμού Γενικού Γραμματέα Ν.Α.

8. Την αίτηση του ενδιαφερόμενου Βασιλείου Οδ. Σταυροπούλου.

9. Την Τεχνική έκθεση του Μηχ/κου Δημητρίου Κίσσα, τα 5 τοπογραφικά διαγράμματα, τις φωτογραφίες της περιοχής και τις εφημερίδες δημοσίευσης.

10. Την υπ' αριθμ. 186/2004 Απόφαση Δ.Σ. Δήμου Θεστιέων.

11.Το αποδεικτικό δημοσίευσης - τοιχοκόλλησης της 186/2004 Απόφασης του Δ.Σ. Θεστιέων καθώς και το αποδεικτικό επίδοσης.

12.Την υπ' αριθμ. 960/2005 βεβαίωση Δημάρχου Θεστιέων περί μη υποβολής ενστάσεων.

13.Την υπ' αριθμ. 7490/2005 βεβαίωση Δημάρχου ότι δεν δημιουργούνται μη άρτια οικόπεδα και δεν ρυμοτομούνται νόμιμα κτίσματα με την τροποποίηση αυτή.

14.Το γεγονός ότι τηρήθηκε η διαδικασία των εγκ. 1/61 και 8/75 του ΥΠΕΧΩΔΕ.

15. Την σύμφωνη γνωμοδότηση του Συμβουλίου Χ.Ο.Π. του Ν. Αιτ/νίας όπως διατυπώθηκε στην 5η /2005 πράξη , θέμα 1ο αυτού.

16.Το γεγονός ότι δεν προκαλείται δαπάνη σε βάρος του κρατικού προϋπ/σμού (άρθρ. 29 Α του ν. 1558/1985) όπως αυτό προστέθηκε με το άρθρ. 27 του ν. 2081/1992 (ΦΕΚ 154/Α), αποφασίζουμε:

Εγκρίνεται η τροποποίηση στα Ο.Τ. 110 και 112 σχεδίου πόλης Παναιτωλίου Δήμου Θεστιέων Ν. Αιτωλοακαρνανίας, δηλαδή ελαφριά μετατόπιση στον δρόμο ανάμεσα στα Ο.Τ. 110 και 112 χωρίς μείωση του πλάτους του δρόμου, όπως φαίνεται στο συνημμένο τοπογραφικό διάγραμμα το οποίο και αποτελεί αναπόσπαστο κομμάτι αυτής της απόφασης.

Η απόφαση αυτή να δημοσιευθεί στην Εφημερίδα της Κυβερνήσεως.


Ι.Π. Μεσολογγίου, 18 Μαΐου 2005

Ο Νομάρχης κ.α.α.
Ο Αναπληρωτής Νομάρχης
ΔΗΜΗΤΡΙΟΣ ΓΕΡΟΠΑΝΤΑΣ



ΚΤΗΜΑΤΟΛΟΓΙΚΟΣ ΠΙΝΑΚΑΣ

α/α	Κορυφές Ιδιοκτησίας	Εμβαδόν m²	Ιδιοκτήτης
1	(1-2-3-4-5-6-7-8-9-10-11-12-13-14-15- -17-18-19-20-21-22-23-1)	8.306,82	Κληρ. Ευσταθίου Λαμπρόπουλου
2	(18-24-25-26-27-28-29-21-20-19-18)	1.222,37	Βασίλειος Οδ. Σταυρόπουλος
3	(18-17- -15-14-13-30-31-32-25-24-18)	500,89	Βασίλειος Οδ. Σταυρόπουλος

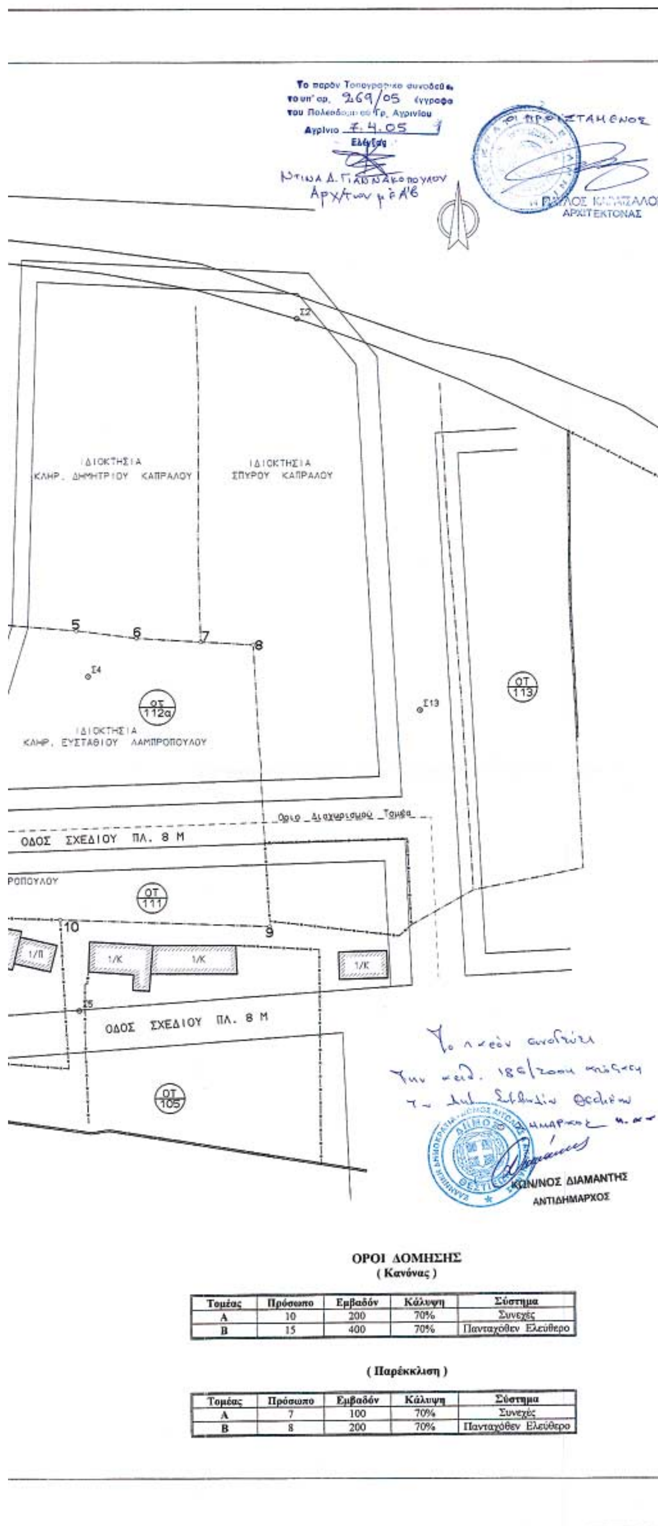

ΟΡΟΙ ΔΟΜΗΣΗΣ
(Κανόνας)

Τομέας	Πρόσωπο	Εμβαδόν	Κάλυψη	Σύστημα
Α	10	200	70%	Συνεχές
Β	15	400	70%	Πανταχόθεν Ελεύθερο

(Παρέκκλιση)

Τομέας	Πρόσωπο	Εμβαδόν	Κάλυψη	Σύστημα
Α	7	100	70%	Συνεχές
Β	8	200	70%	Πανταχόθεν Ελεύθερο

ΑΠΟΣΠΑΣΜΑ ΑΠΟ ΤΟ ΕΓΚΕΚΡΙΜΕΝΟ ΣΧΕΔΙΟ ΠΟΛΕΩΣ ΠΑΝΑΙΤΩΛΙΟΥ
ΚΛ. 1:1.000 ΒΑΣΕΙ ΤΩΝ:
1) Τ.Υ. 2320/26-2-74 (ΦΕΚ 135Δ'/22-5-74)
2) Τ.Υ. 4534/3-5-74 (ΦΕΚ 233Δ'/26-9-74) συμπλήρωση του 2320/26-9-74



ΤΕΧΝΙΚΟ ΓΡΑΦΕΙΟ
ΔΗΜΗΤΡΙΟΣ ΚΙΣΣΑΣ ΑΓΡ. & ΤΟΠΟΓΡΑΦΟΣ ΜΗΧΑΝΙΚΟΣ Α.Π.Θ.

ΣΟΥΛΙΟΥ 49 - ΑΓΡΙΝΙΟ 30100
ΤΗΛ. 26410-20078

ΕΡΓΟΔΟΤΗΣ
ΒΑΣΙΛΕΤΟΣ ΟΔ. ΣΤΑΥΡΟΠΟΥΛΟΣ

ΕΛΛΗΝΙΚΗ ΔΗΜΟΚΡΑΤΙΑ
ΝΟΜΑΡΧΙΑΚΗ ΑΥΤΟΔΙΟΙΚΗΣΗ ΑΙΤΩΛ/ΝΙΑΣ
Δ/ΝΣΗ ΠΟΛ. & ΠΕΡΙΒΑΛΛΟΝΤΟΣ
5/05 12
1960

ΕΡΓΟ
ΤΡΟΠΟΠΟΙΗΣΗ ΣΧΕΔΙΟΥ ΠΟΛΕΩΣ
ΣΤΑ Ο.Τ. 110 και Ο.Τ. 112

Μεσολόγγι 18/5/05
Ε.Ν.
Ο Δ/ΝΤΗΣ

ΘΕΣΗ
Δ.Δ. ΠΑΝΑΙΤΩΛΙΟΥ ΔΗΜΟΥ ΘΕΣΤΙΕΩΝ

ΘΕΜΑ ΣΧΕΔΙΟΥ
ΤΟΠΟΓΡΑΦΙΚΟ ΔΙΑΓΡΑΜΜΑ

ΑΡΙΘΜΟΣ ΣΧΕΔΙΟΥ

ΚΛΙΜΑΚΑ
1:500

ΧΡΟΝΟΣ ΜΕΛΕΤΗΣ ΝΟΕΜΒΡΙΟΣ 2004

ΥΠΟΓΡΑΦΗ	ΣΦΡΑΓΙΔΑ
ΔΗΜΗΤΡΙΟΣ Β. ΚΙΣΣΑΣ ΑΓΡΟΝΟΜΟΣ & ΤΟΠΟΓΡΑΦΟΣ ΜΗΧΑΝΙΚΟΣ ΔΙΠΛΩΜΑΤΟΥΧΟΣ Α.Π.Θ. ΜΕΛΟΣ Τ.Ε.Ε. Α.Μ. 22843 - ΑΦΜ: 021544129 ΣΟΥΛΙΟΥ 49 ΑΓΡΙΝΙΟ ΤΗΛ. 20.078	

Αριθμ. 1426 (3)

Κήρυξη ως αναδασωτέας έκτασης εμβαδού 0,338 στρεμ. στη θέση Παλιοκαζάρνα Περιφέρειας Δημοτικού Διαμερίσματος Νεοχωρίου, του Δήμου Νεβρόπολης, του Νομού Καρδίτσας.

Ο ΓΕΝΙΚΟΣ ΓΡΑΜΜΑΤΕΑΣ ΠΕΡΙΦΕΡΕΙΑΣ ΘΕΣΣΑΛΙΑΣ

Εχοντας υπόψη:

1. Τις διατάξεις του άρθρου 117 παρ. 3 του Συντάγματος της Ελλάδας.

2. Τις διατάξεις του ν. 3200/1955 «Περί διοικητικής αποκεντρώσεως, όπως αυτές τροποποιήθηκαν μεταγενέστερα» .

3. Τις διατάξεις του ν. 2503/1997 « Διοίκηση, Οργάνωση, Στελέχωση Περιφέρειας κλπ.».

4. Τις διατάξεις του ν. 998/1979 «Περί προστασίας των Δασών και των Δασικών εν γένει εκτάσεων της Χώρας» και ειδικότερα

α) του άρθρου 41 παρ. 1 όπως συμπληρώθηκε με το άρθρο 1 παρ. 8 του ν. 3208/2003

β) του άρθρου 38 παρ. 1

5. Τις υπ’ αριθμ. 160417/1180/8.7.1980 και 182447/3049/24.9.1980 διαταγές του Υπ.Γεωργίας.

6. Την υπ’ αριθμ. 1860/23.3.2001 (Φ.Ε.Κ.421/Β/12.4.2001) απόφαση Γενικού Γραμματέα Περιφέρειας Θεσσαλίας « Μεταβίβαση αρμοδιοτήτων κλπ.».

7. Την υπ’ αριθμ. 3106/17.5.2005 πρόταση του αρμόδιου Δασαρχείου Καρδίτσας σχετικά με την κήρυξη ως αναδασωτέας της αναφερόμενης στο θέμα έκτασης, αποφασίζουμε:

Κηρύσσουμε ως αναδασωτέα δημοτική δασική έκταση εμβαδού 0,338 στρμ.(τριακοσίων τριάντα οκτώ τ.μ.). Η έκταση αυτή, που βρίσκεται στη θέση Παλιοκαζάρνα, περιφέρειας Δ.Δ. Νεοχωρίου του Δήμου Νεβρόπολης, του Νομού Καρδίτσας απεικονίζεται με στοιχεία Α-1-2-......12-13-Α στο προσαρτημένο στην παρούσα απόφασή μας διάγραμμα το οποίο αποτελεί αναπόσπαστο μέρος αυτής και έχει όρια:

Ανατολικά: Ιδιοκτησία Παναγιώτη Μητσογιάννη, ιδιοκτησία κληρονόμων Ηλία Φώτα και δεξαμενή ύδρευσης

Δυτικά : Δημοτικό δάσος Νεοχωρίου.

Βόρεια : Υπάρχοντα δρόμο.

Νότια : Ιδιοκτησία Τσιτσιμπίκου

Σκοποί της κήρυξης της ανωτέρω έκτασης ως αναδασωτέας είναι, η διατήρηση του δασικού χαρακτήρα αυτής, ο αποκλεισμός διάθεσης της για άλλη χρήση και η αποκατάσταση της καταστραφείσης από παράνομη κατάληψη και εκχέρσωση δασικής βλάστησης αποτελούμενης από ελάτη, δρύ και καστανιά.

Η ως άνω αναδάσωση θα γίνει με φυσική αναγέννηση.

Η απόφαση αυτή να δημοσιευθεί στην Εφημερίδα της Κυβερνήσεως.


Καρδίτσα, 18 Μαΐου 2005

Με εντολή Γενικού Γραμματέα Περιφέρειας
Ο Διευθυντής
ΣΩΤΗΡΙΟΣ ΜΠΑΤΑΓΙΑΝΝΗΣ

ΠΕΡΙΦΕΡΕΙΑ ΘΕΣΣΑΛΙΑΣ
Δ/ΝΣΗ ΔΑΣΩΝ ΚΑΡΔΙΤΣΑΣ
ΔΑΣΑΡΧΕΙΟ ΚΑΡΔΙΤΣΑΣ

ΑΠΟΣΠΑΣΜΑ ΧΑΡΤΗ
ΚΛΙΜΑΚΑ 1:20.000

ΔΑΣΟΣ Δ.Δ. ΝΕΟΧΩΡΙΟΥ

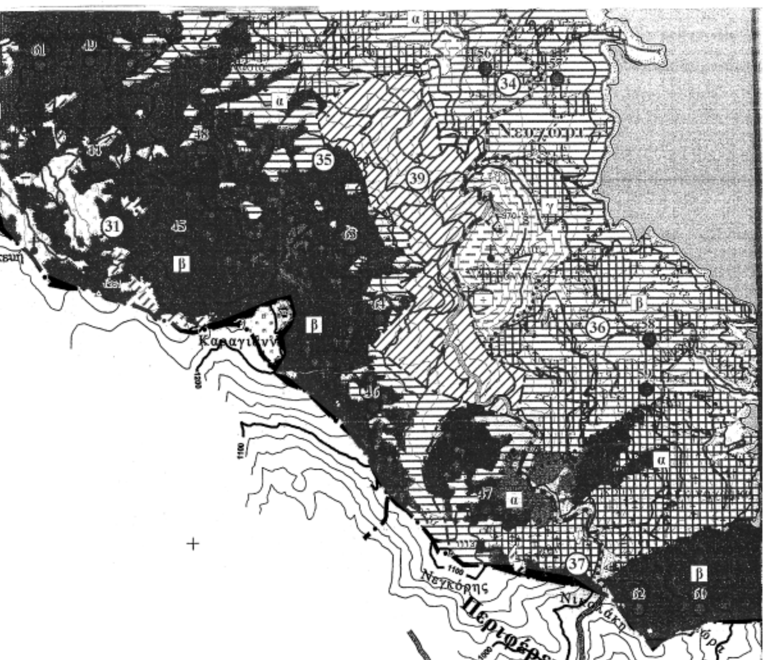

ΕΛΕΓΧΘΗΚΕ&ΘΕΩΡΗΘΗΚΕ
ΚΑΡΔΙΤΣΑ 18/5/2005
Ο Δ/ΝΤΗΣ ΔΑΣΩΝ ΚΑΡΔΙΤΣΑΣ


ΜΠΑΤΑΓΙΑΝΝΗΣ ΣΩΤΗΡΙΟΣ
ΔΑΣΟΛΟΓΟΣ ΜΕ Α ΒΑΘΜΟ

ΘΕΩΡΗΘΗΚΕ
ΚΑΡΔΙΤΣΑ 17/5/2005
Ο ΔΑΣΑΡΧΗΣ

ΚΑΡΑΜΑΓΚΙΟΛΑΣ ΧΡΗΣΤΟΣ
ΔΑΣΟΛΟΓΟΣ ΜΕ Α ΒΑΘΜΟ

ΤΟΠΟΓΡΑΦΙΚΟ ΔΙΑΓΡΑΜΜΑ
ΕΚΧΕΡΣΩΘΕΙΣΑΣ ΔΑΣΙΚΗΣ ΔΗΜΟΤΙΚΗΣ ΕΚΤΑΣΗΣ
ΣΤΗ ΘΕΣΗ «ΠΑΛΙΟΚΑΖΑΡΝΑ» ΤΟΥ
ΔΗΜΟΤΙΚΟΥ ΔΑΣΟΥΣ Δ.Δ.ΝΕΟΧΩΡΙΟΥ
ΔΗΜΟΥ ΝΕΒΡΟΠΟΛΗΣ

ΚΛΙΜΑΚΑ 1:750
ΕΜΒΑΔΟΝ | 338,00 τ.μ.

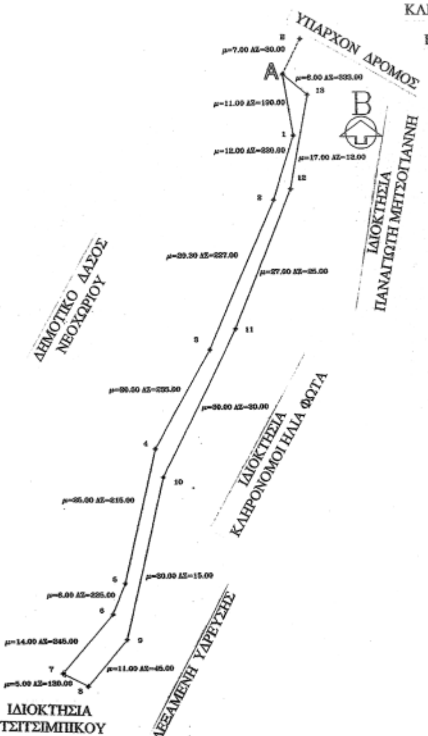

ΚΑΡΔΙΤΣΑ 12-5-2005

Η ΣΥΝΤΑΚΤΡΙΑ

ΣΦΥΡΗ ΕΥΔΟΞΙΑ
ΔΑΣΟΠΟΝΟΣ

ΕΘΝΙΚΟ ΤΥΠΟΓΡΑΦΕΙΟ
Για τεχνικούς λόγους στο σχεδιόγραμμα έγινε σμίκρυνση κατό ποσοστό 55%